


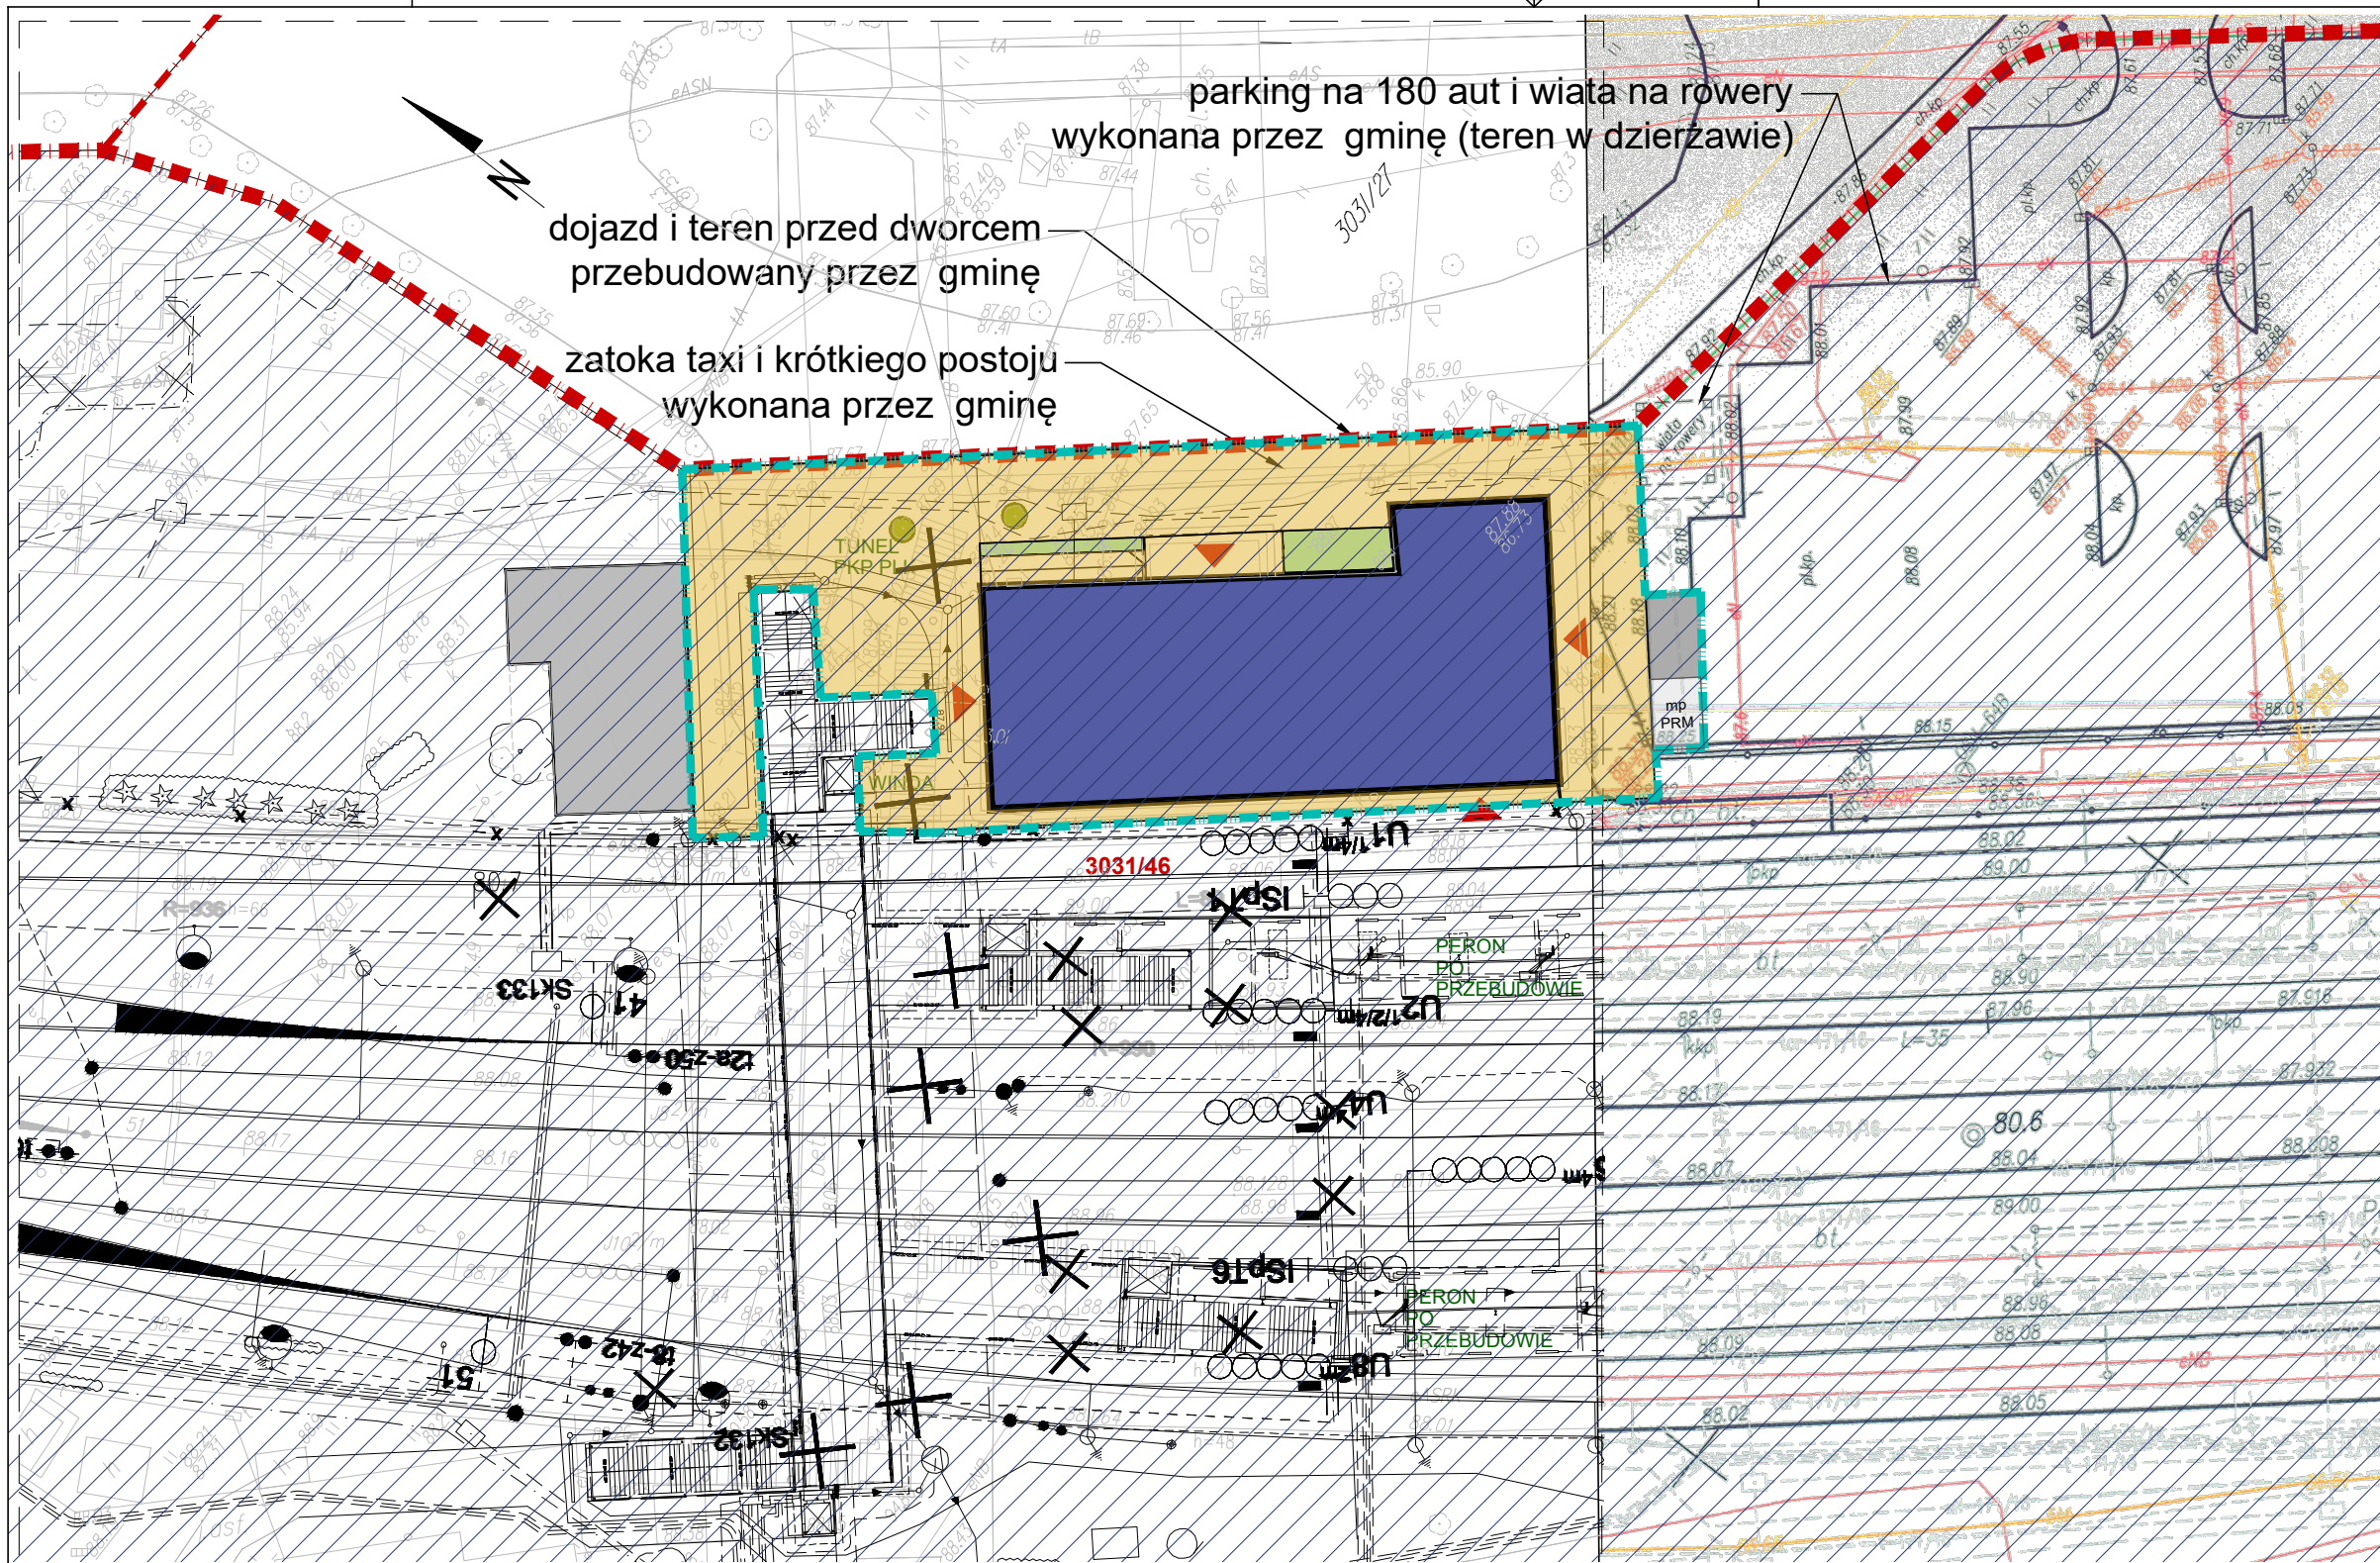

SZACUNKOWY BILANS TERENU INWESTYCJI		
OBSZAR INWESTYCJI	Pow. [m ²]	
Pow. zabudowy obszaru inwestycji	604	40%
w tym pow. zabudowy dworca	604	40%
Pow. wyburzeń	-	-
Pow. zadaszenia (Wiata)	0	-
Pow. utwardzona (Chodniki)	846	56%
Pow. utwardzona (Drogi wewnętrzne)	20	1%
Pow. utwardzona (Miejsca Postojowe)	16	1%
Pow. Biologicznie czynna	32	2%
SUMA:	1519	100%

LEGENDA :

- GRANICA OBSZARU INWESTYCJI

GRANICA D-50

GRANICA DZIAŁKI

xxx

DZIAŁKI BĘDĄCE WŁASNOŚCIĄ PKP SA

TERENY ZAMKNIĘTE
- BUDYNEK PROJ. - CZĘŚĆ KUBATUROWA

POZOSTAŁE OBIEKTY ISTNIEJĄCE

BUDYNKI ISTNIEJĄCE PRZEZNACZONE DO WYBURZENIA

WIATA / ZADASZENIE

GŁÓWNE WEJŚCIA DO BUDYNKU

PARKING ROWEROWY
- CHODNIKI

ZIELEŃ NISKA (trawniki)

ZIELEŃ WYSOKA

DROGI WEWNĘTRZNE

mp

PRM

MIEJSCA POSTOJOWE:
OGÓLNE
SPECJALNE (PRM, rodzina)

x szt.
1 szt.

PERON
PO
PRZEBUDOWIE

informacje na temat inwestycji i infrastruktury
PKP PLK SA

GRUPA PROJEKTOWA:	ŁÓDZKA	
INWESTYCJA/ ADRES:	DWORZEC KOLEJOWY ŁÓWICZ działka nr 3031/46, ul. Dworcowa 1, 99-400 Łowicz	
INWESTOR:	 Polskie Koleje Państwowe S.A. Al. Jerozolimskie 142A, 02-305 Warszawa	
FAZA PROJEKTU:	SCHEMAT FUNKCJONALNO-PRZESTRZENNY	
JEDNOSTKA PROJEKTOWA:	 Polskie Koleje Państwowe S.A. Biuro Projektowania ul. Dyrekcyjna 2-4 80-852 Gdańsk	
OPRACOWANIE:	mgr inż. arch. Małgorzata Rutkowska-Dybek	
TYTUŁ RYSUNKU:	PLAN ZAGOSPODAROWANIA TERENU	
DATA:	19.08.2019	SKALA: 1:500
NR RYSUNKU:	PRZEB_W2	REWIZJA: R-01