

Zestawienie powierzchni - PIWNICA		
RODZAJ POWIERZCHNI	Pow. [m²]	
Pow. PKP SA - poczekalnia/hol	0	0%
Pow. PKP SA - uzupełniająca	47	32%
Pow. Najemców	0	0%
Pow. Najemcy ze sprzedażą biletów (z możliwością adaptacji na kasy przewoźnika)	0	0%
Pow. Przewoźników - kasy + zaplecze	0	0%
Pow. Sanitarne	0	0%
Pow. Techniczna	102	68%
Pow. Ochrony	0	0%
Pow. SOK	0	0%
Pow. PR	0	0%
SUMA:	149	100%

Zestawienie powierzchni - PARTER		
RODZAJ POWIERZCHNI	Pow. [m²]	
Pow. PKP SA - poczekalnia/hol	132	27%
Pow. PKP SA - uzupełniająca	57	12%
Pow. Najemców	82	17%
Pow. Najemcy ze sprzedażą biletów (z możliwością adaptacji na kasy przewoźnika)	0	0%
Pow. Przewoźników - kasy + zaplecze	51	10%
Pow. Sanitarne	47	10%
Pow. Techniczna	16	3%
Pow. Ochrony	0	0%
Pow. SOK	102	21%
Pow. PR	0	0%
Pow. ŁKA	0	0%
Pow. KM	0	0%
SUMA:	487	100%

Zestawienie powierzchni - PIĘTRO		
RODZAJ POWIERZCHNI	Pow. [m²]	
Pow. PKP SA - poczekalnia/hol	0	0%
Pow. PKP SA - uzupełniająca	94	19%
Pow. Najemców	340	70%
Pow. Najemcy ze sprzedażą biletów (z możliwością adaptacji na kasy przewoźnika)	0	0%
Pow. Przewoźników - kasy + zaplecze	0	0%
Pow. Sanitarne	0	0%
Pow. Techniczna	0	0%
Pow. Ochrony	0	0%
Pow. SOK	0	0%
Pow. PR	18	4%
Pow. ŁKA	18	4%
Pow. KM	18	4%
SUMA:	488	100%

Zestawienie powierzchni - CAŁY BUDYNEK		
RODZAJ POWIERZCHNI	Pow. [m²]	
Pow. PKP SA - poczekalnia/hol	132	12%
Pow. PKP SA - uzupełniająca	198	18%
Pow. Najemców	422	38%
Pow. Najemcy ze sprzedażą biletów (z możliwością adaptacji na kasy przewoźnika)	0	0%
Pow. Przewoźników - kasy + zaplecze	51	5%
Pow. Sanitarne	47	4%
Pow. Techniczna	118	10%
Pow. Ochrony	0	0%
Pow. SOK	102	9%
Pow. PR	18	2%
Pow. ŁKA	18	2%
Pow. KM	18	2%
SUMA:	1124	100%

Powierzchnia piwnic przeznaczona do zasypania - pow. wynikowa w piwnicy
Powierzchnia poddasza przeznaczona jako nieużytkowa - brak

LEGENDA OZNACZEŃ POWIERZCHNI

- *PKP SA - poczekalnia/hol

*PKP SA - uzupełniająca

*Pow. NAJEMCÓW

*Pow. NAJEMCÓW ZE SPRZEDAŻĄ BILETÓW (z możliwością adaptacji na kasy przewoźnika)

*Pow. PRZEWOŹNIKÓW - kasy + zaplecze
- *Pow. SANITARNE

*Pow. TECHNICZNE

*Pow. OCHRONY


*Pow. SOK

*Pow. Przewozy Regionalne


*Pow. Łódzka Kolej Aglomeracyj

*Pow. Koleje Mazowieckie


PARTER

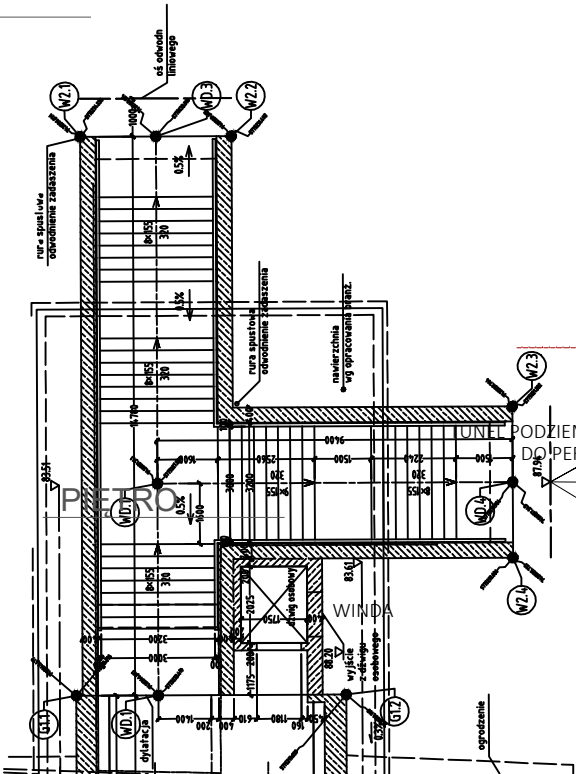

PIĘTRO 1

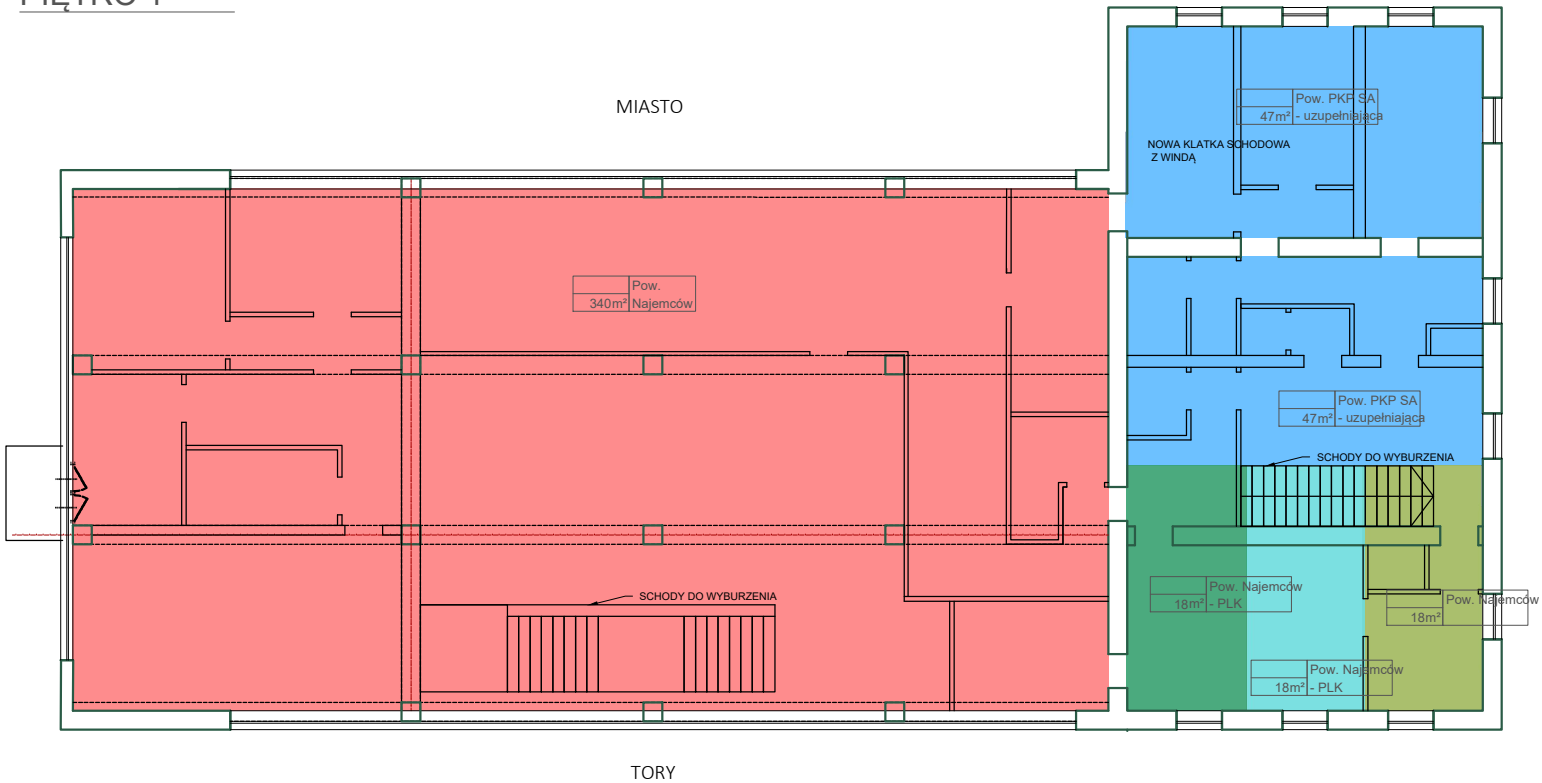

PIWNICA

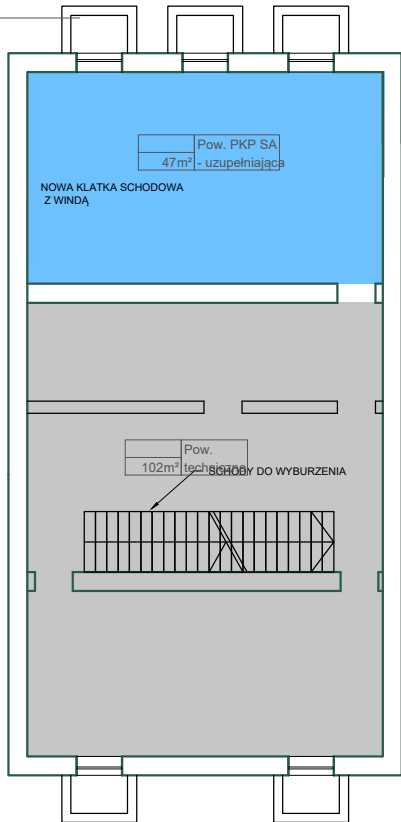

SZACUNKOWA POWIERZCHNIA UŻYTKOWA

GRUPA PROJEKTOWA:

ŁÓDZKA

INWESTYCJA/ ADRES:

DWORZEC KOLEJOWY
ŁÓWICZ
działka nr 3031/46, ul. Dworcowa 1, 99-400 Łowicz

INWESTOR:


Polskie Koleje Państwowe S.A.
Al. Jerozolimskie 142A, 02-305 Warszawa

FAZA PROJEKTU:

SCHEMAT FUNKCJONALNO-PRZESTRZENNY

JEDNOSTKA PROJEKTOWA:


Polskie Koleje Państwowe S.A.
Biuro Projektowania
ul. Dyrekcyjna 2-4 80-852 Gdańsk

OPRACOWANIE:

mgr inż. arch. Małgorzata Rutkowska-Dybek

TYTUŁ RYSUNKU:

RZUTY KONDYGNACJI

DATA:

08.08.2019

SKALA:

1:200

NR RYSUNKU:

PRZEB_W2-2

REWIZJA:

R-01