


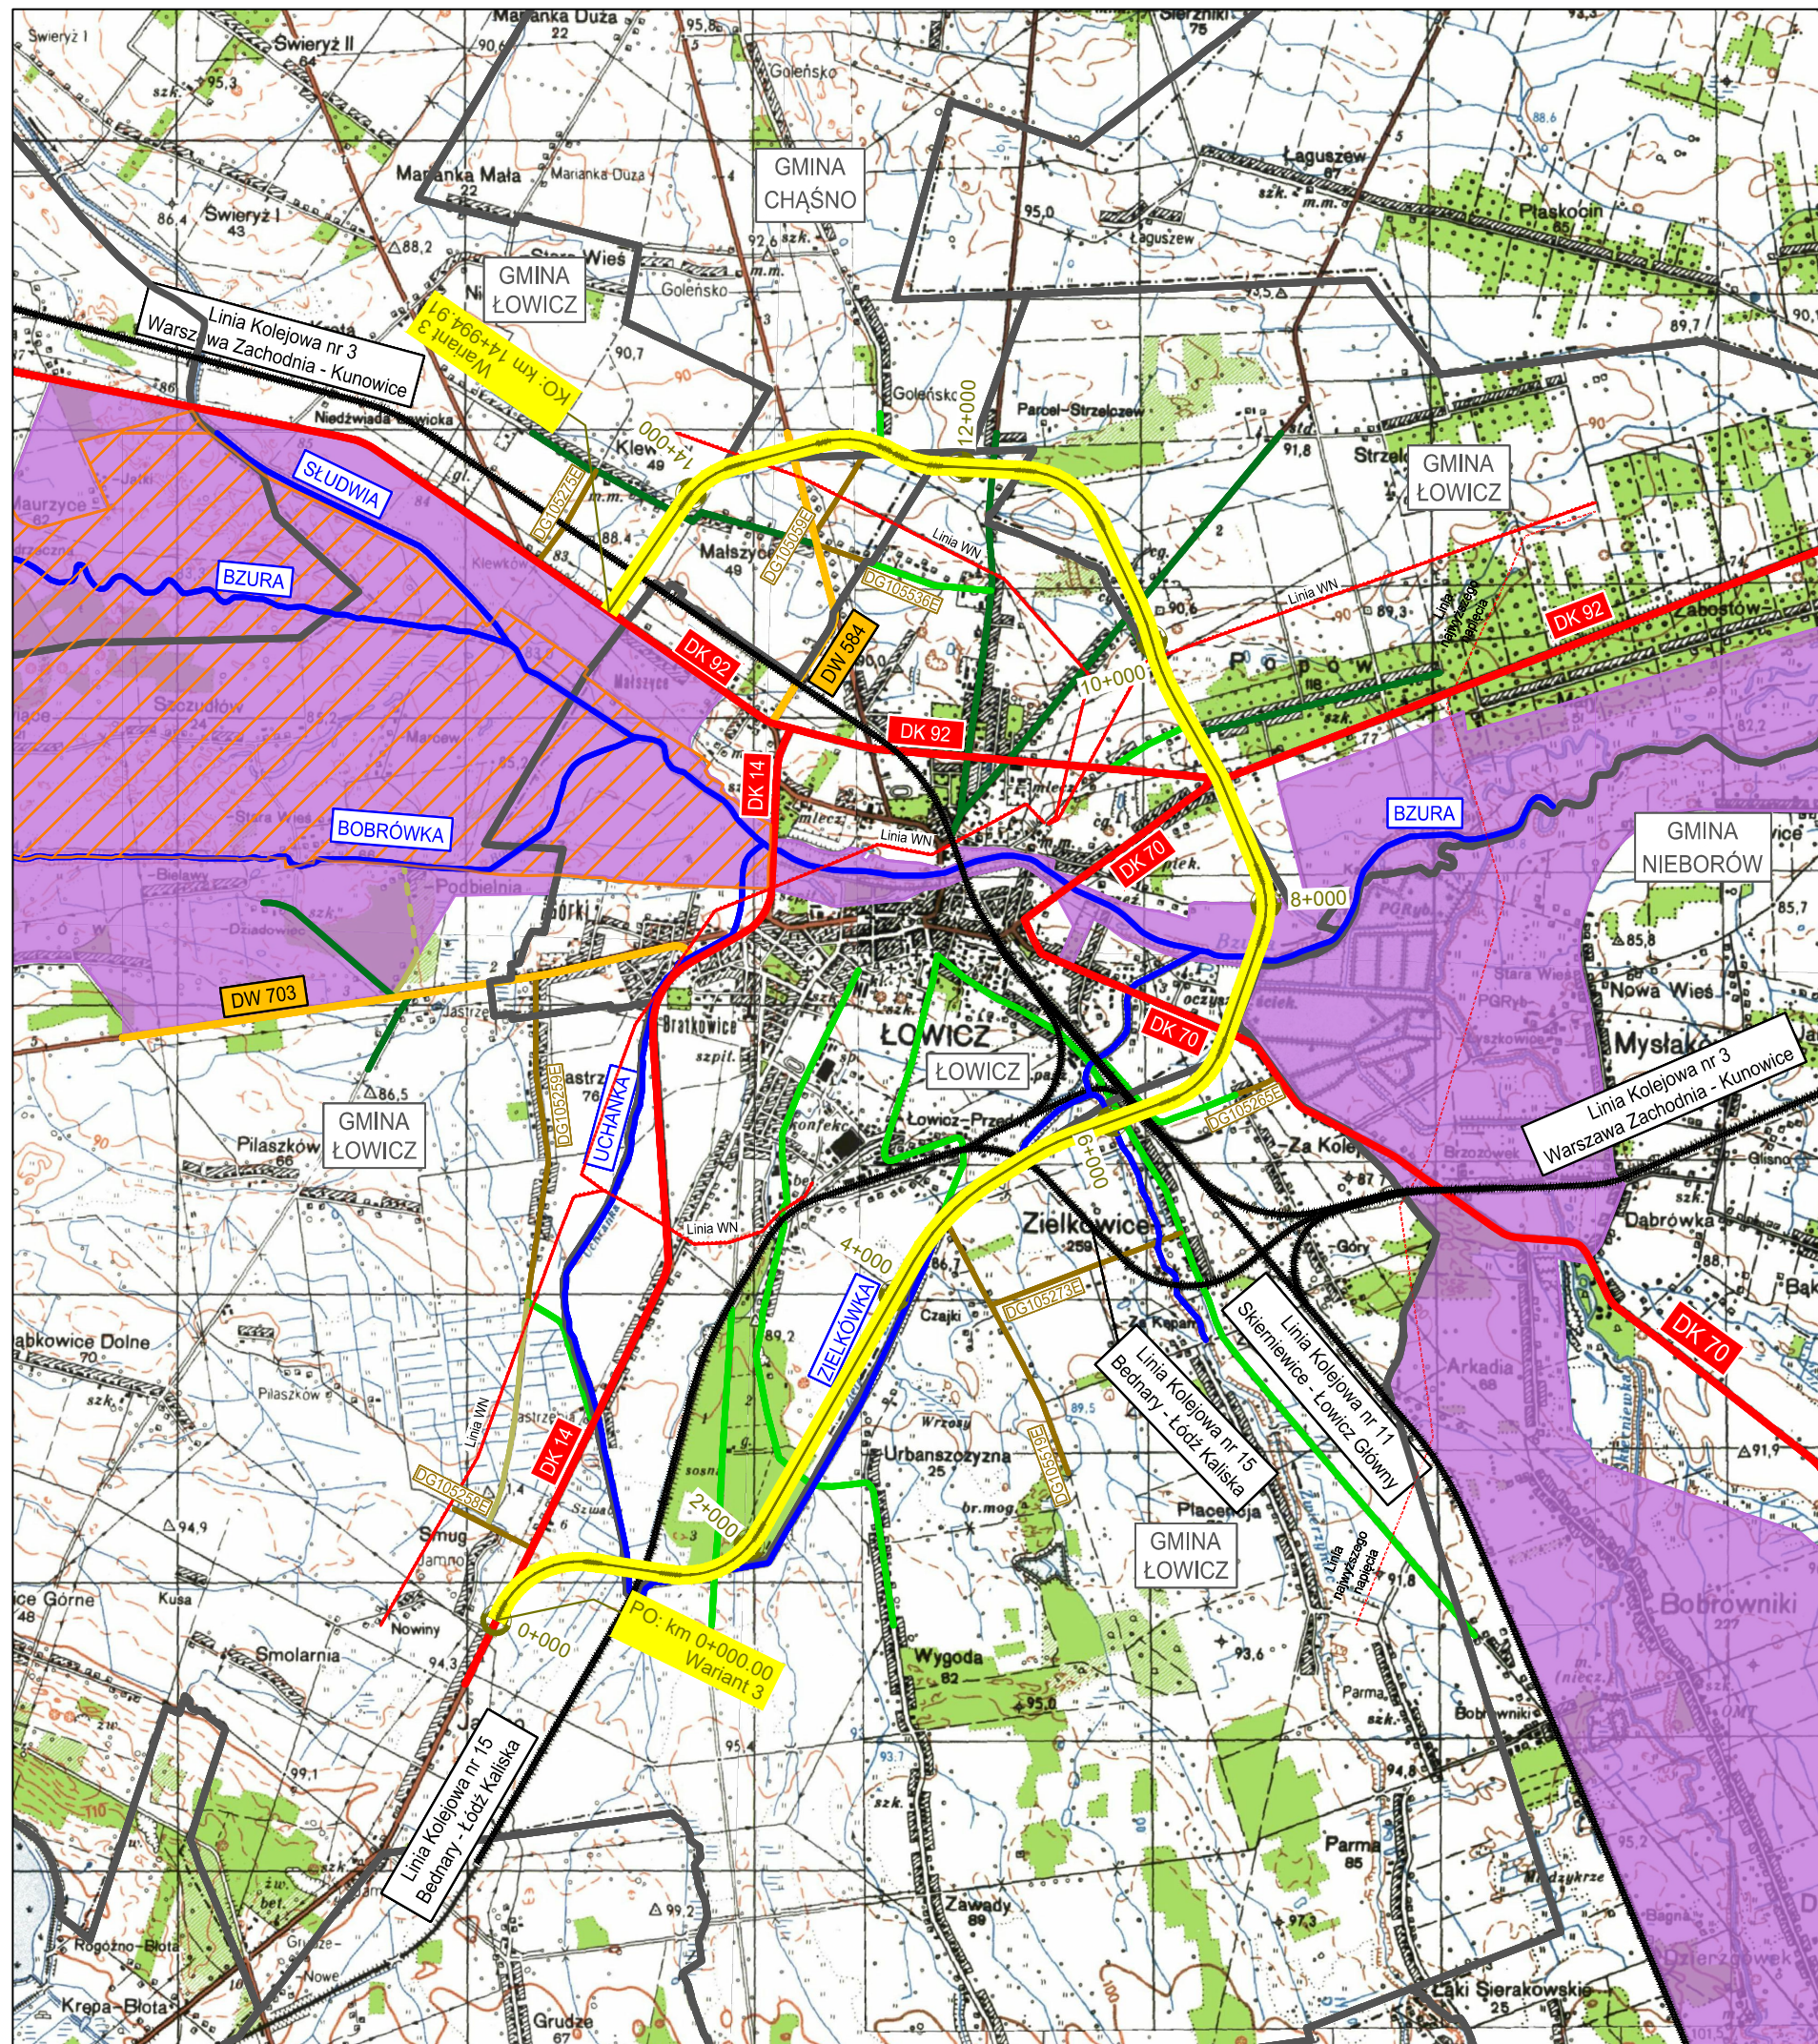

LEGENDA:

- ISTN. DROGA KRAJOWA
- ISTN. DROGA WOJEWÓDZKA
- ISTN. DROGA POWIATOWA
- ISTN. DROGA GMINNA
- ISTN. DROGA WEWNĘTRZNA
- POZOSTAŁE ISTN. DROGI
- ISTN. LINIA KOLEJOWA
- RZĘKA / CIEK
- GRANICA GMINY
- GRANICA OBSZARU NATURA 2000
- GRANICA PARKU KRAJOBRAZOWEGO
- ISTN. LINIA WN

PROJEKTOWANA OBWODNICA WIELUNIA:

- WARIANT 3

Jednostka projektowa: WIA		IVIA S.A. www.ivia.pl biuro@ivia.pl		Siedziba spółki: al. W. Roździeńskiego 91 40-203 Katowice tel. +48 608 548 630	Biurowiec - Dział: ul. Kasprzycza 46 43-502 Czechowice - Dziedzice tel./fax +48 33 822 46 67	Nr umowy: 3/12/U/2020 z dnia 17.12.2020r.
Inwestor: Skarb Państwa Generalny Dyrektor Dróg Krajowych i Autostrad z siedzibą w Warszawie ul. Wronia 53, 00-874 Warszawa		GDDKIA		Opracowanie Studium Korytarzowego i Studium Techniczno-Ekonomiczno-Środowiskowego z elementami Konceptji Programowej wraz z materiałami do uzyskania Decyzji o Środowiskowych Uwarunkowaniach dla zadania „Budowa obwodnicy Łowicza w ciągu dróg krajowych nr 14, 70 i 92”		
Rodz. oprac.:	SK	Nazwa rysunku:				Nr rys.:
Branża:	-	ORIENTACJA - Wariant 3				3
Data:	05.2021	Skala:				1:50 000