


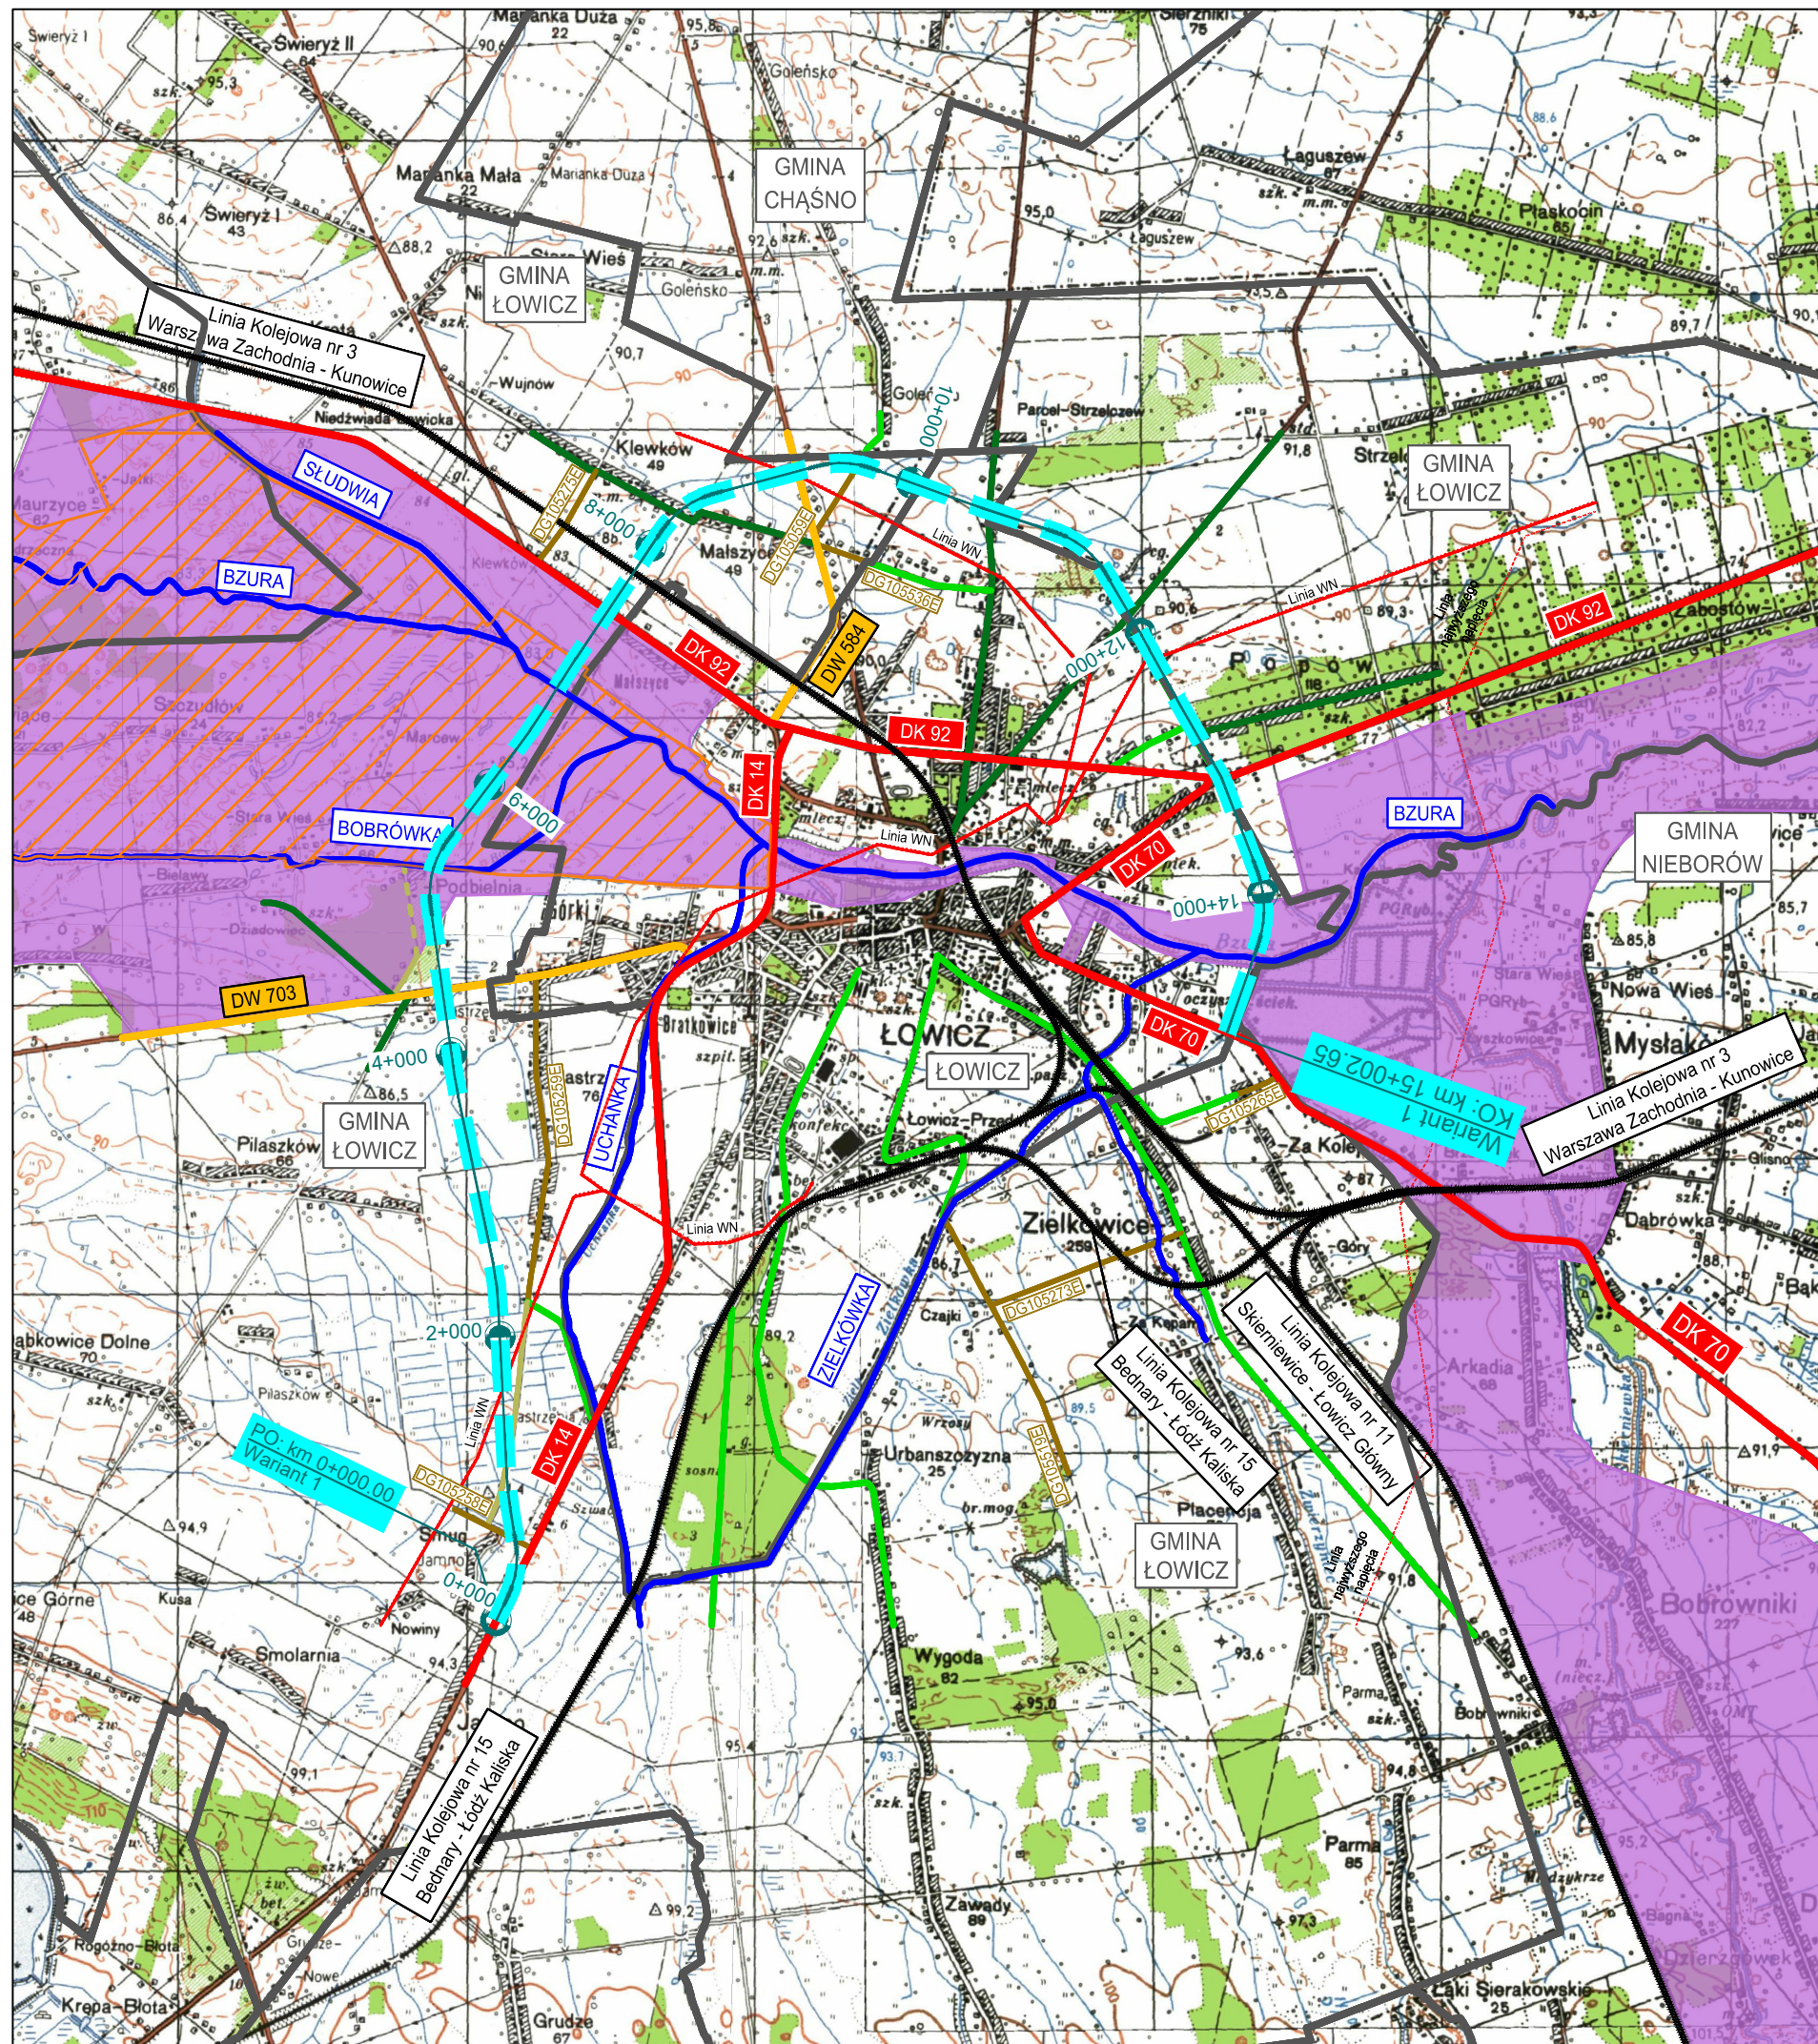

LEGENDA:

- ISTN. DROGA KRAJOWA
- ISTN. DROGA WOJEWÓDZKA
- ISTN. DROGA POWIATOWA
- ISTN. DROGA GMINNA
- ISTN. DROGA WEWNĘTRZNA
- POZOSTAŁE ISTN. DROGI
- ISTN. LINIA KOLEJOWA
- RZĘKA / CIEK
- GRANICA GMINY
- GRANICA OBSZARU NATURA 2000
- GRANICA PARKU KRAJOBRAZOWEGO
- ISTN. LINIA WN
- PROJEKTOWANA OBWODNICA WIELUNIA:
- WARIANT 1

Jednostka projektowa: 		IVIA S.A. www.ivia.pl biuro@ivia.pl		Siedziba spółki: al. W. Rożdżeńskiego 91 40-203 Katowice tel. +48 608 548 630		Biuro Czechowice - Dziedzice: ul. Kasprzicza 46 43-502 Czechowice - Dziedzice tel./fax +48 33 822 46 67		Nr umowy: 3/12/U/2020 z dnia 17.12.2020r.		
Inwestor: Skarb Państwa Generalny Dyrektor Dróg Krajowych i Autostrad z siedzibą w Warszawie ul. Wronia 53, 00-874 Warszawa					Zamierzenie budowlane:		Opracowanie Studium Korytarzowego i Studium Techniczno-Ekonomiczno-Środowiskowego z elementami Koncepcji Programowej wraz z materiałami do uzyskania Decyzji o Środowiskowych Uwarunkowaniach dla zadania „Budowa obwodnicy Łowicza w ciągu dróg krajowych nr 14, 70 i 92”			
Rodz. oprac.: SK		Nazwa rysunku:						Nr rys.:		
Branża: -		ORIENTACJA - Wariant 1						1		
Data: 05.2021		Skala: 1:50 000								